
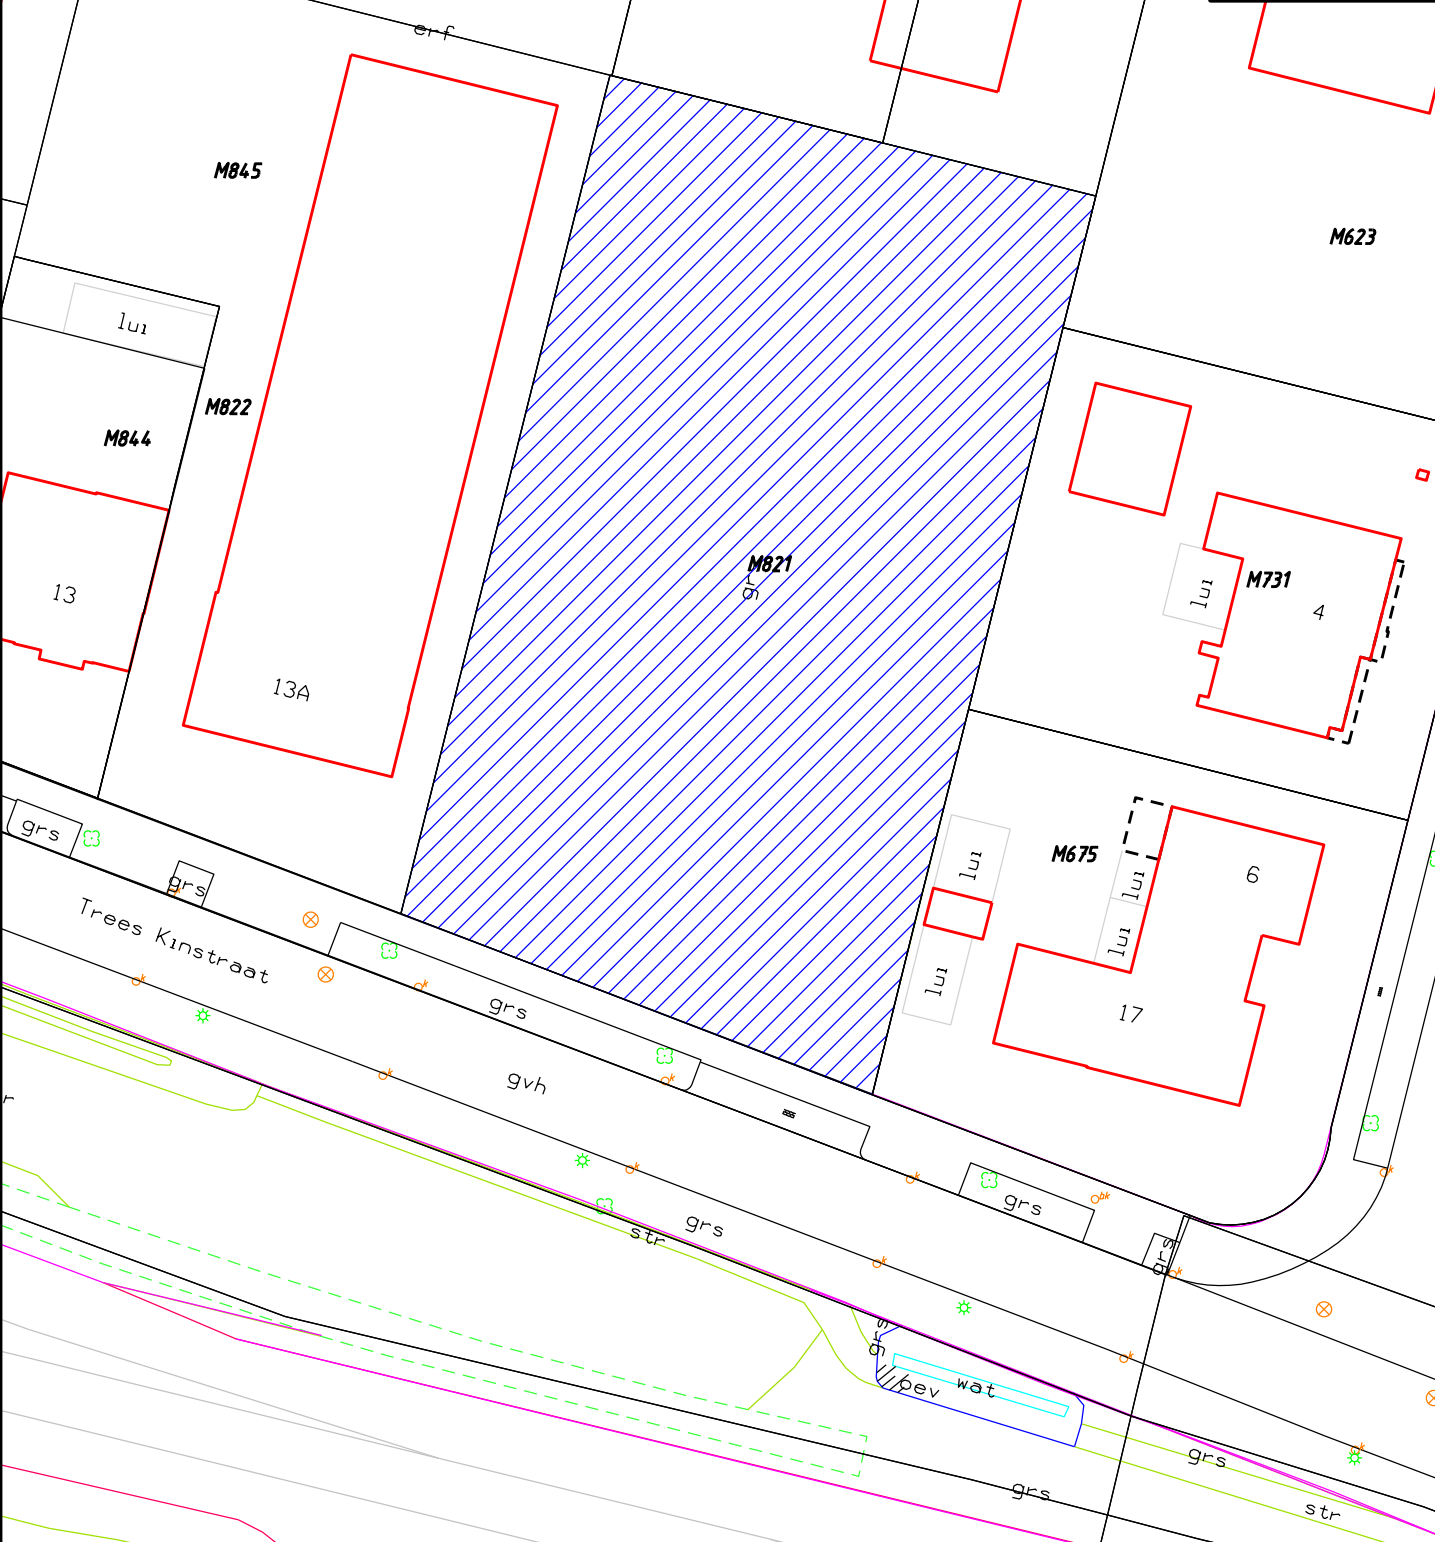


Aan deze tekening  
mogen geen maten  
worden ontleend.

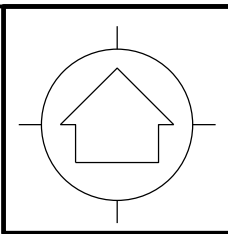

ABG Gemeenten  
Willibrordplein 1  
5131 AV Alphen  
088 - 382 1000  
De ABG-organisatie werkt voor de gemeenten  
Alphen-Chaam, Baarle-Nassau en Gilze en Rijen.

Domein Ondersteuning  
Cluster Basisregistratie en belastingen

Datum : 20-06-2024  
Getekend : AJA  
Schaal : 1:500  
Tek. nr. : 923  
Trans. met:  
Opp : ± 1955 m2

Onderwerp : Verkoop  
Omschrijving : Trees Kinstraat ong. Rijen  
Kadastraal M821